DETAIL UKOT. POZEDNICE DO VĚNCE

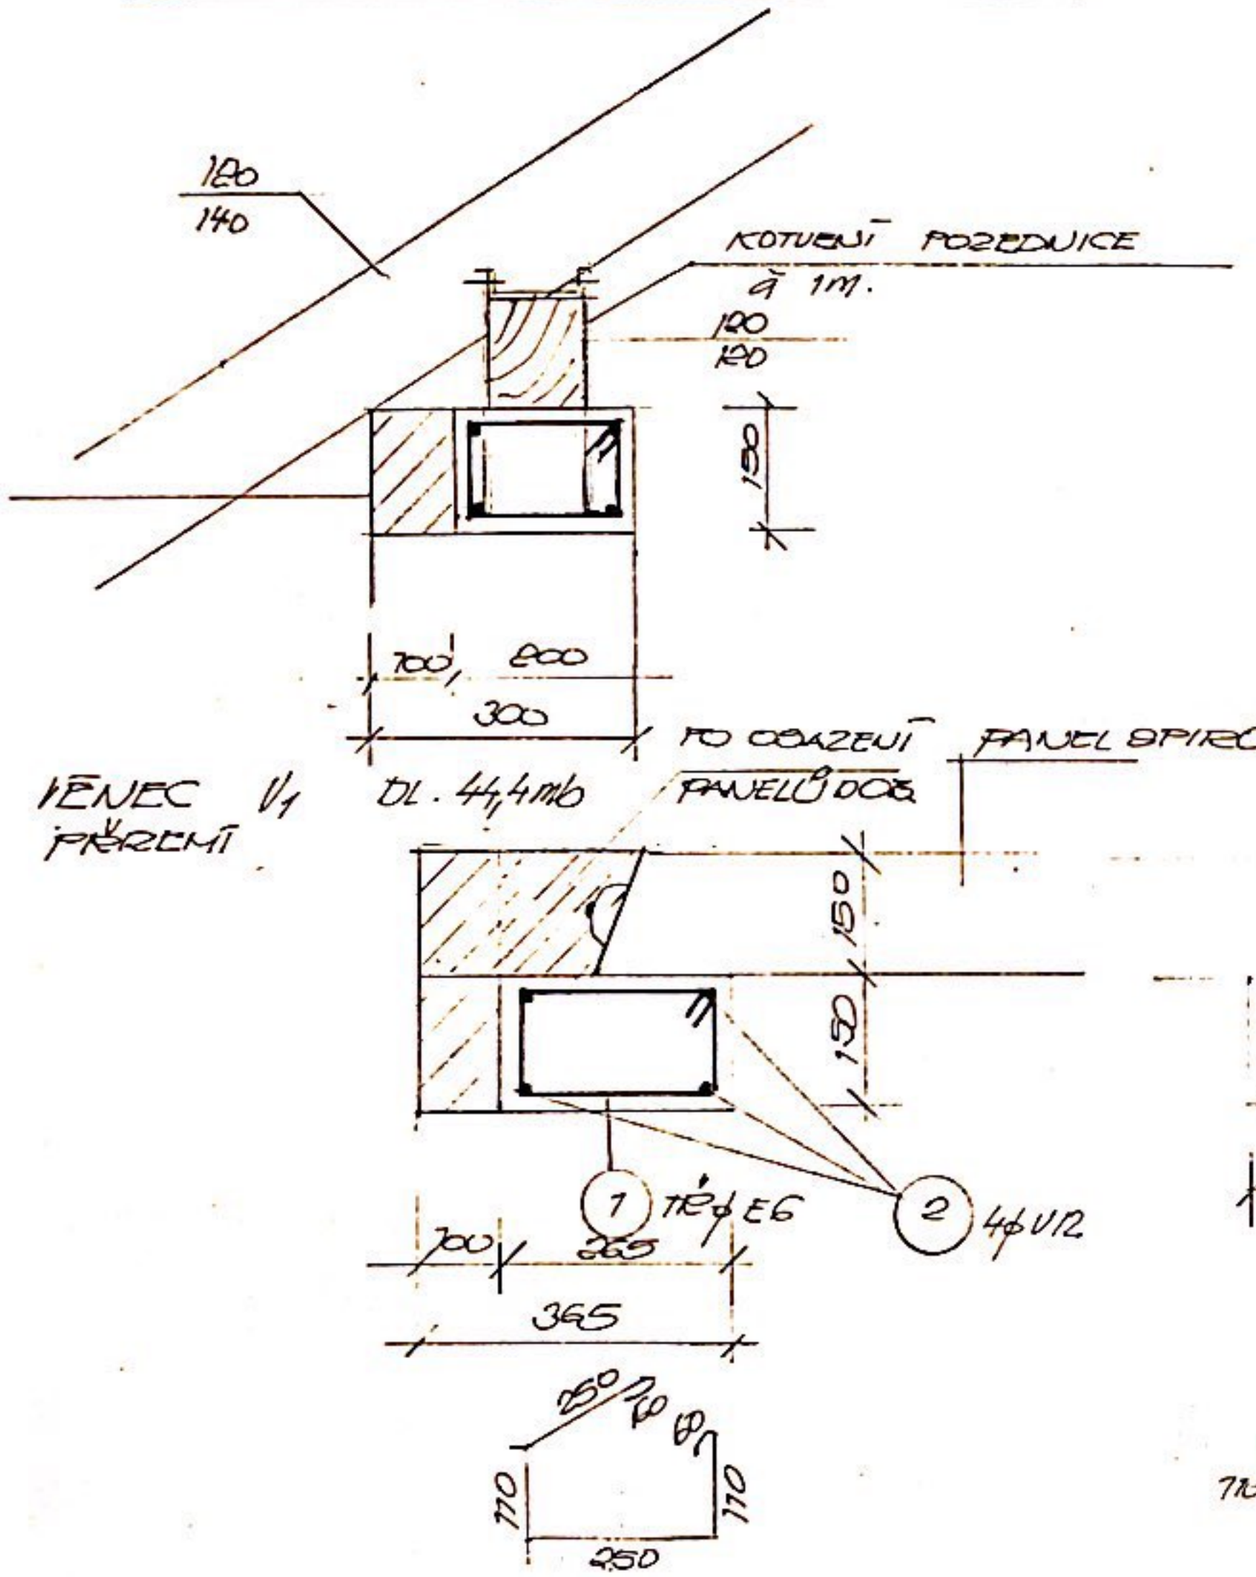

2 TŘ ϕ E6 - DL 0,840 KUS 220

1 4ϕ V 12 - DÉLKA CELK. 177,6mb

VĚNEC V2 - 69,9mb

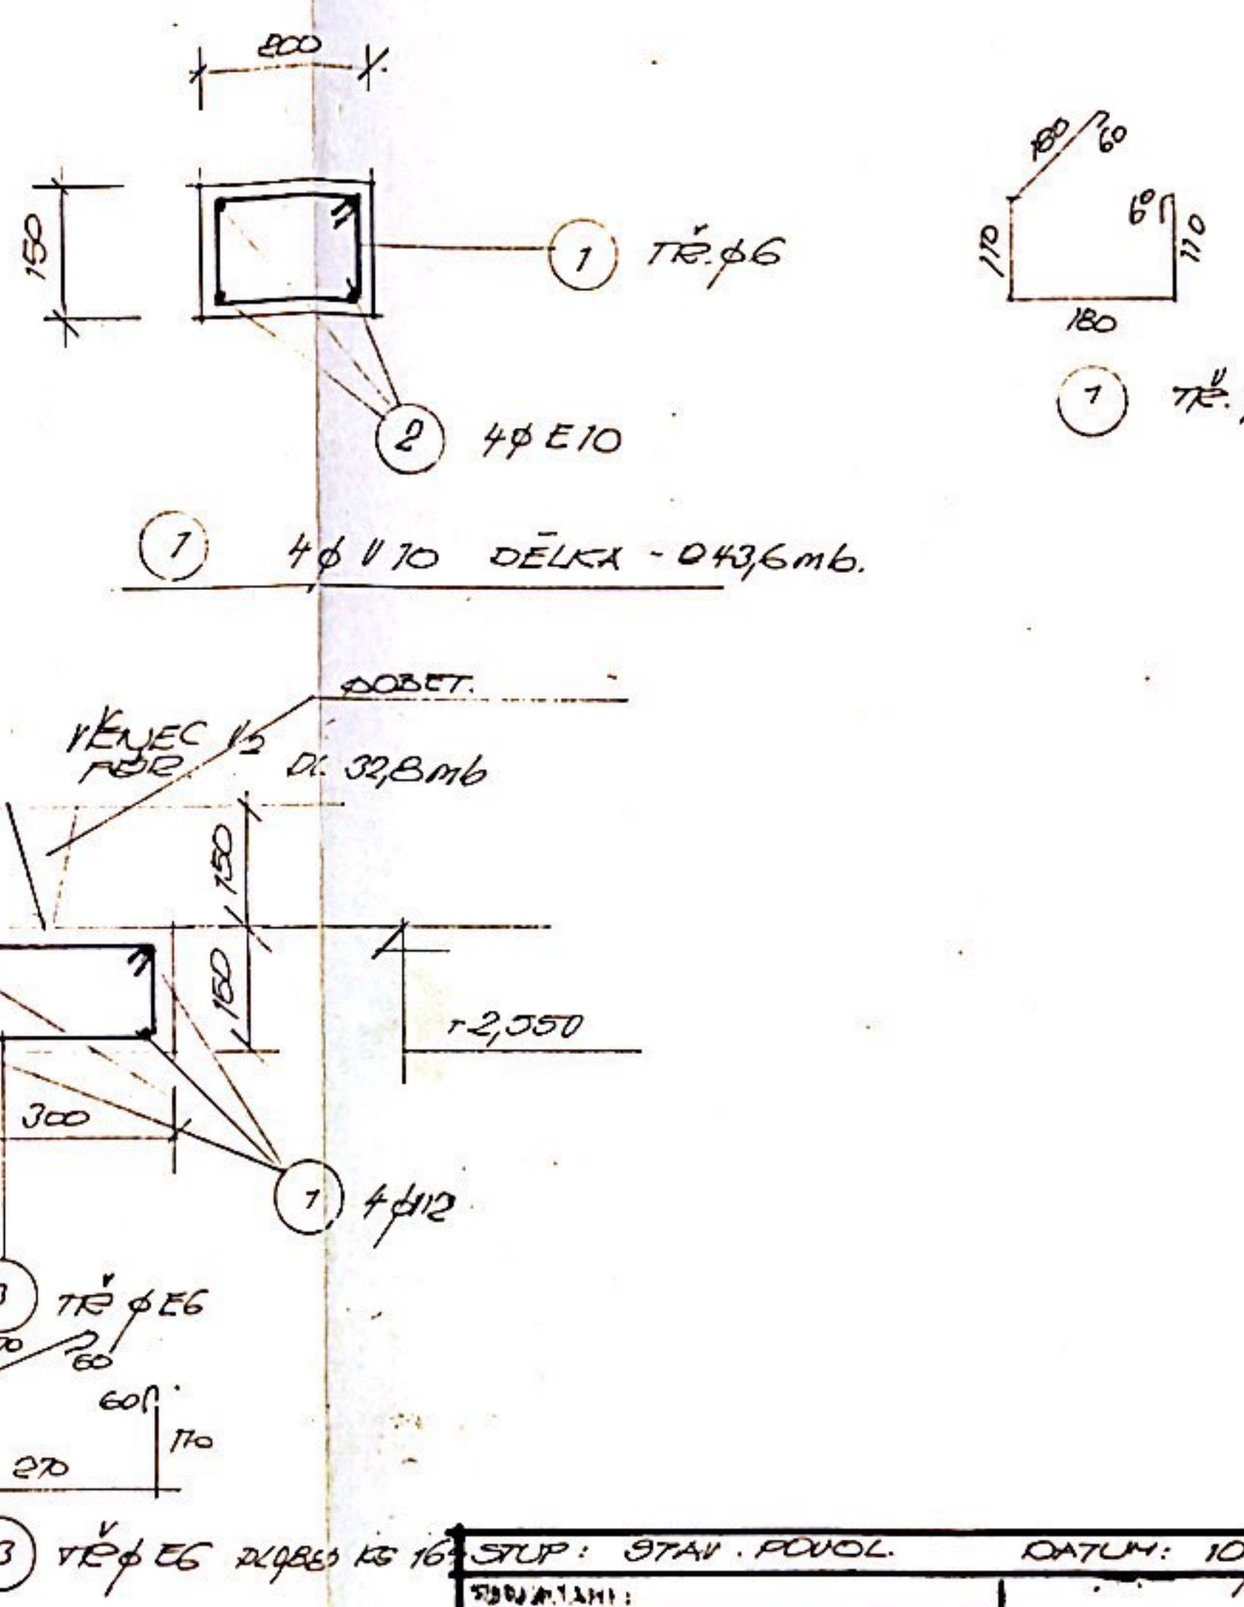

1 4ϕ V 10 DÉLKA - 243,6mb.

3 TŘ ϕ E6 DL 0,885 KS 16

1 4ϕ V 12 CEL. DÉLKA 131mb

1 TŘ. ϕ E6 - 304 KUS DL - 0,700

STUP: STAV. POVOL. DATUM: 10/2001	Ing. KUBÁNEK ZDENĚK PROJEKCE I. C. — 11259248 Cukrovarská 740 290 01 Poděbrady
ZAKLADATEL:	
ZAST. PROJ.: ING. KUBÁNEK	
KONSUL:	
INVESTOR: LINHART JOSEF A ZLATA FOŘTOVA 63 PRAHA 8	MĚŘÍTKO: 1:10 — ČÍSLO: A-9
STAVBA: RODINNÝ DOMEK HOVORČOVICE Č. PAR. 56/106	MÍSTO: HOVORČOVICE OKRES: PRAHA-VÝCHOD
STAVBA: VĚNCE - A KOTVENÍ POZEDNICE	ZČ. 22/K-2001

Scanned with CamScanner