


**NÁVRH PŮDNÍ VESTÁVKY**  
**RODINNÉHO DOMU Č.P.589, UL. NA SLUNCI,**  
**HOVORČOVICE, na p.p.č. 725 k.ú. Hovorčovice**  
**INVESTOR :**  
**ZLATA LINHARTOVÁ**



Ing. Jiří Kubišnek, Projektová a stavební kancelář  
Mladá Voň 1642/11, Nymburk  
Tel. 323 511966, 602 211517, 603 847077  
E-mail: kubišnek.jr@quick.cz  
VYPRACOVÁLA: Ing. Romana Kubišneková  
ZODPOVĚDNÝ PROJEKTANT: Ing. Jiří Kubišnek

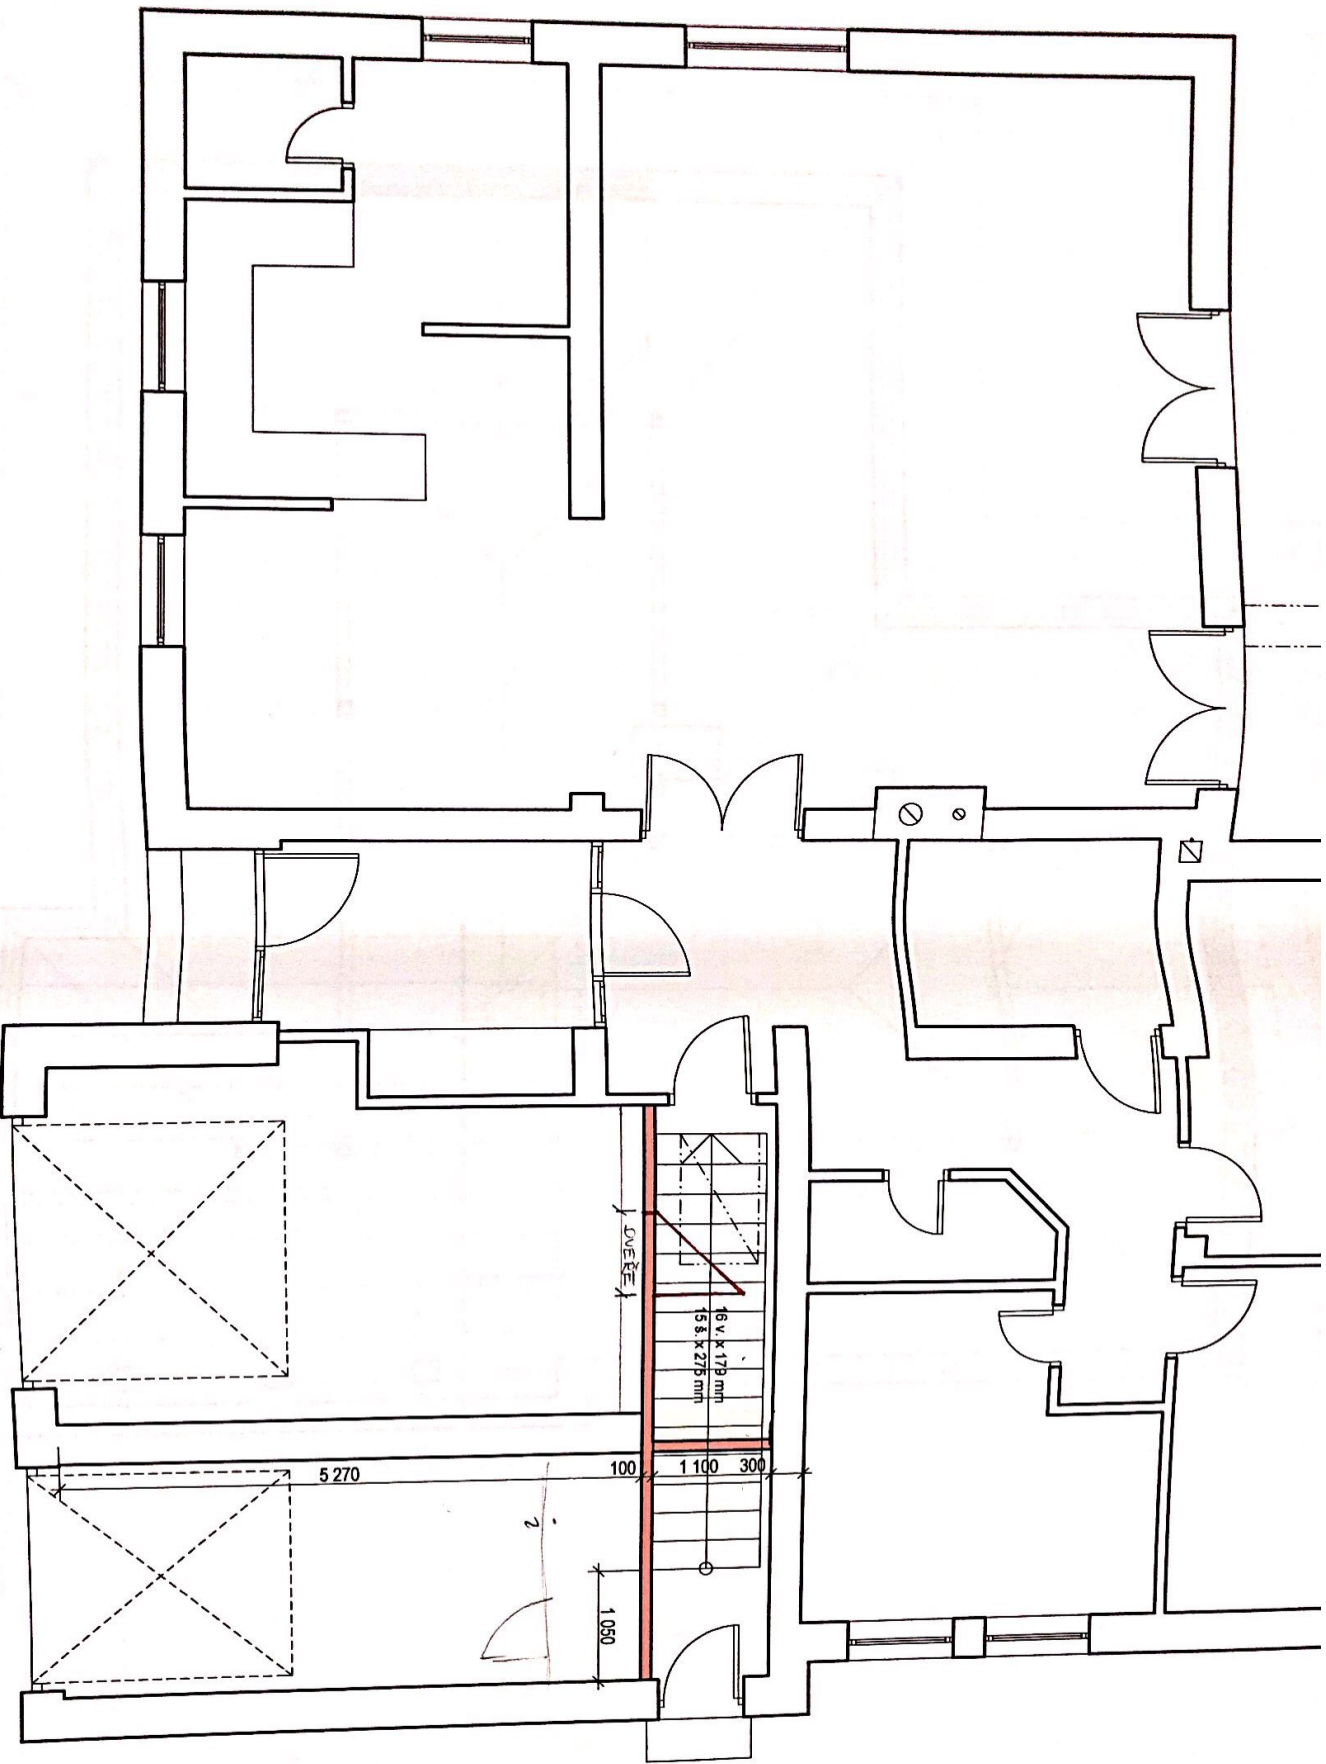


Ing. Jiří Kulišánek, Projektová a stavební kancelář  
 Masákova 1642/1, Nymburk  
 tel. 323 511966, 602 211517, 607 847077  
 E-mail: kulis@nek.jir@quick.cz  
 VYPRACOVATEL: Ing. Romana Kulišáková  
 ZODPOVĚDNÝ PROJEKTANT: Ing. Jiří Kulišánek

NÁVRH PŮDNÍ VESTAVBY  
 RODINNÉHO DOMU Č.P.589, ul. NA SLUNCI,  
 HOVORČOVICE, na p.p.č. 725 k.ú. Hovorčovice

PŮDORYS PŘÍZEMÍ  
 1 : 50



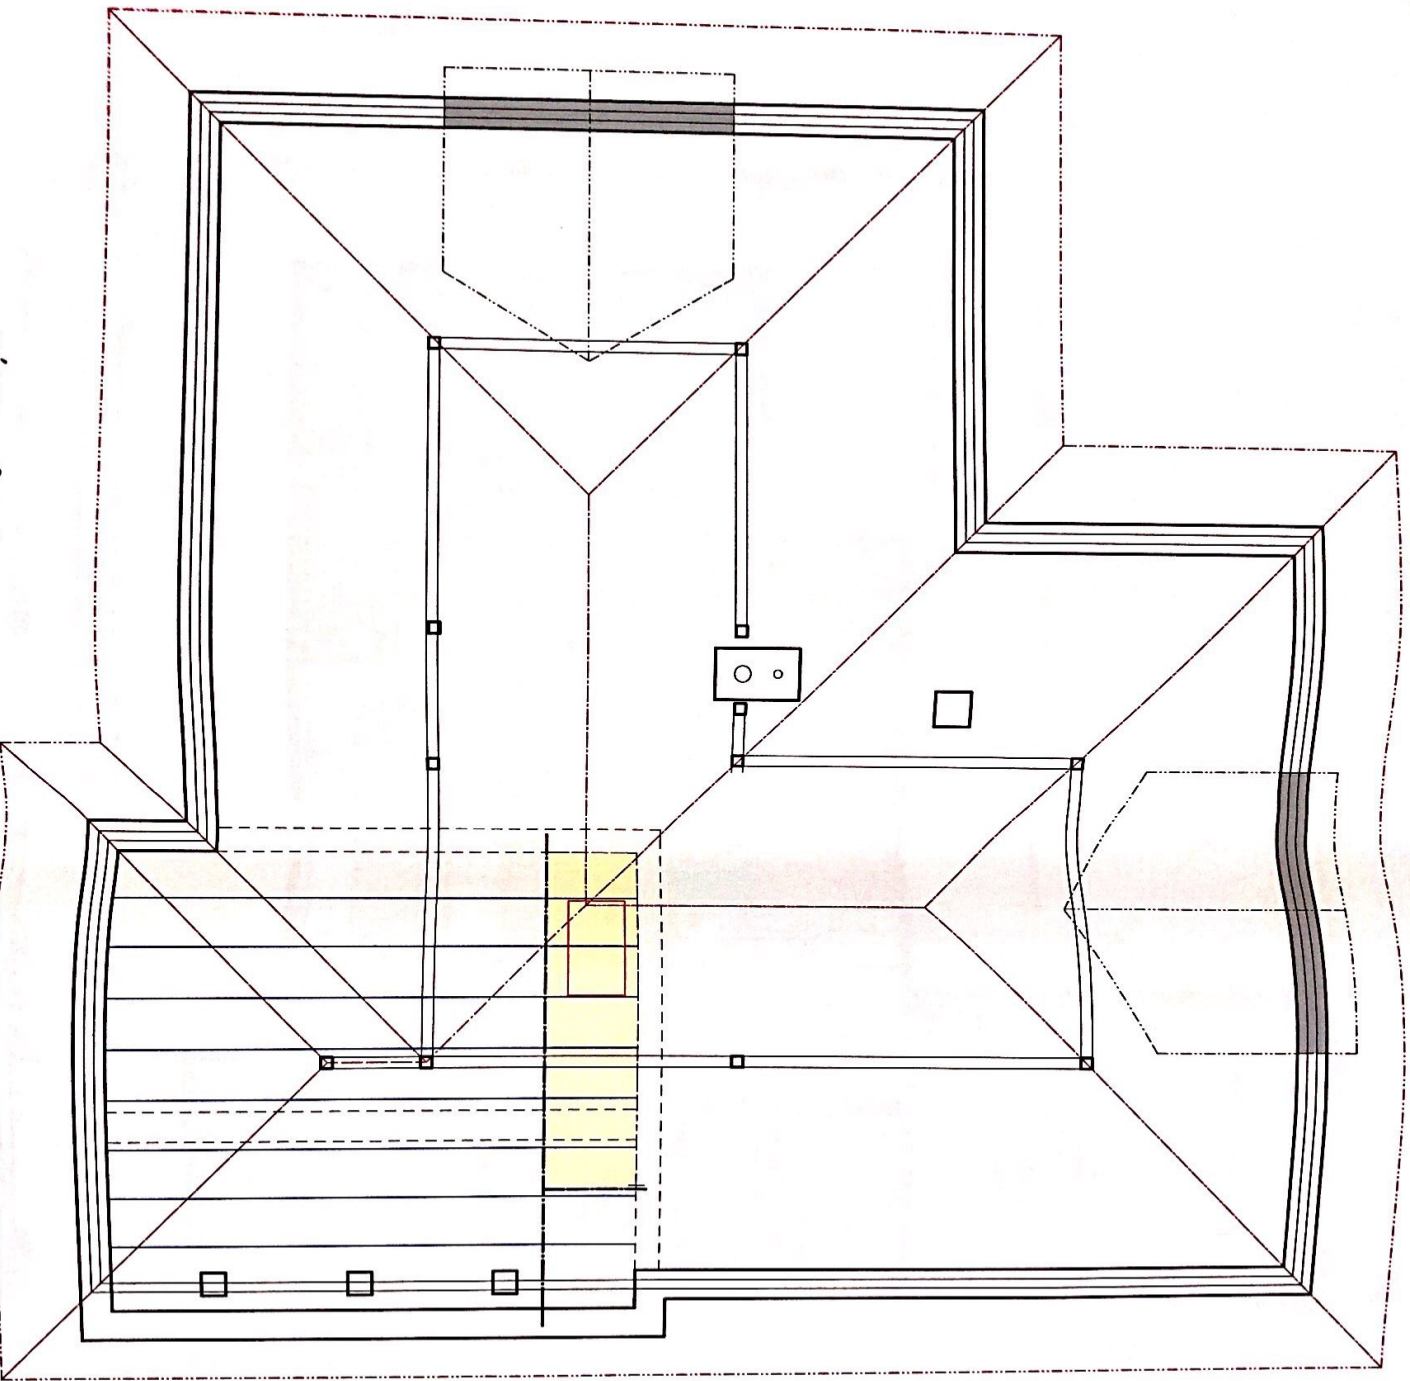

Ing. Jiří Kulhánek, Projektová a stavební kancelář  
Mláč Věry 1642/1, Nymburk  
tel. 325 511966, 602 211517, 607 847077  
E-mail: kulhanek.jir@quick.cz  
VYPRACOVÁVA: Ing. Romana Kulháňková  
ZODPOVĚDNÝ PROJEKTANT: Ing. Jiří Kulhánek


NÁVRH PŮDNÍ VESTAVBY  
RODINNÉHO DOMU Č.P.589, ul. NA SLUNCI,  
HOVORČOVICE, na p.p.č. 725 k.ú. Hovorčovice

PODKROVÍ STÁV.STAV

Ing. Jiří Kulhánek, Projektová a stavební kancelář  
 Máje Vvry 1642/1, Hymburk  
 tel. 325 511966, 602 211517, 607 847077  
 E-mail: kulhanek.jir@outlook.cz  
 VYPRACOVANÝ: Ing. Romana Kulháňková  
 ZODPOVEDNÝ PROJEKTANT: Ing. Jiří Kulhánek


**NÁVRH PŮDNÍ VESTAVBY**  
**RODINNÉHO DOMU Č.P.589, ul. NA SLUNCI,**  
**HOVORČOVICE, na p.p.č. 725 k.ú. Hovorčovice**

**PŮDORYS PODKROVÍ**

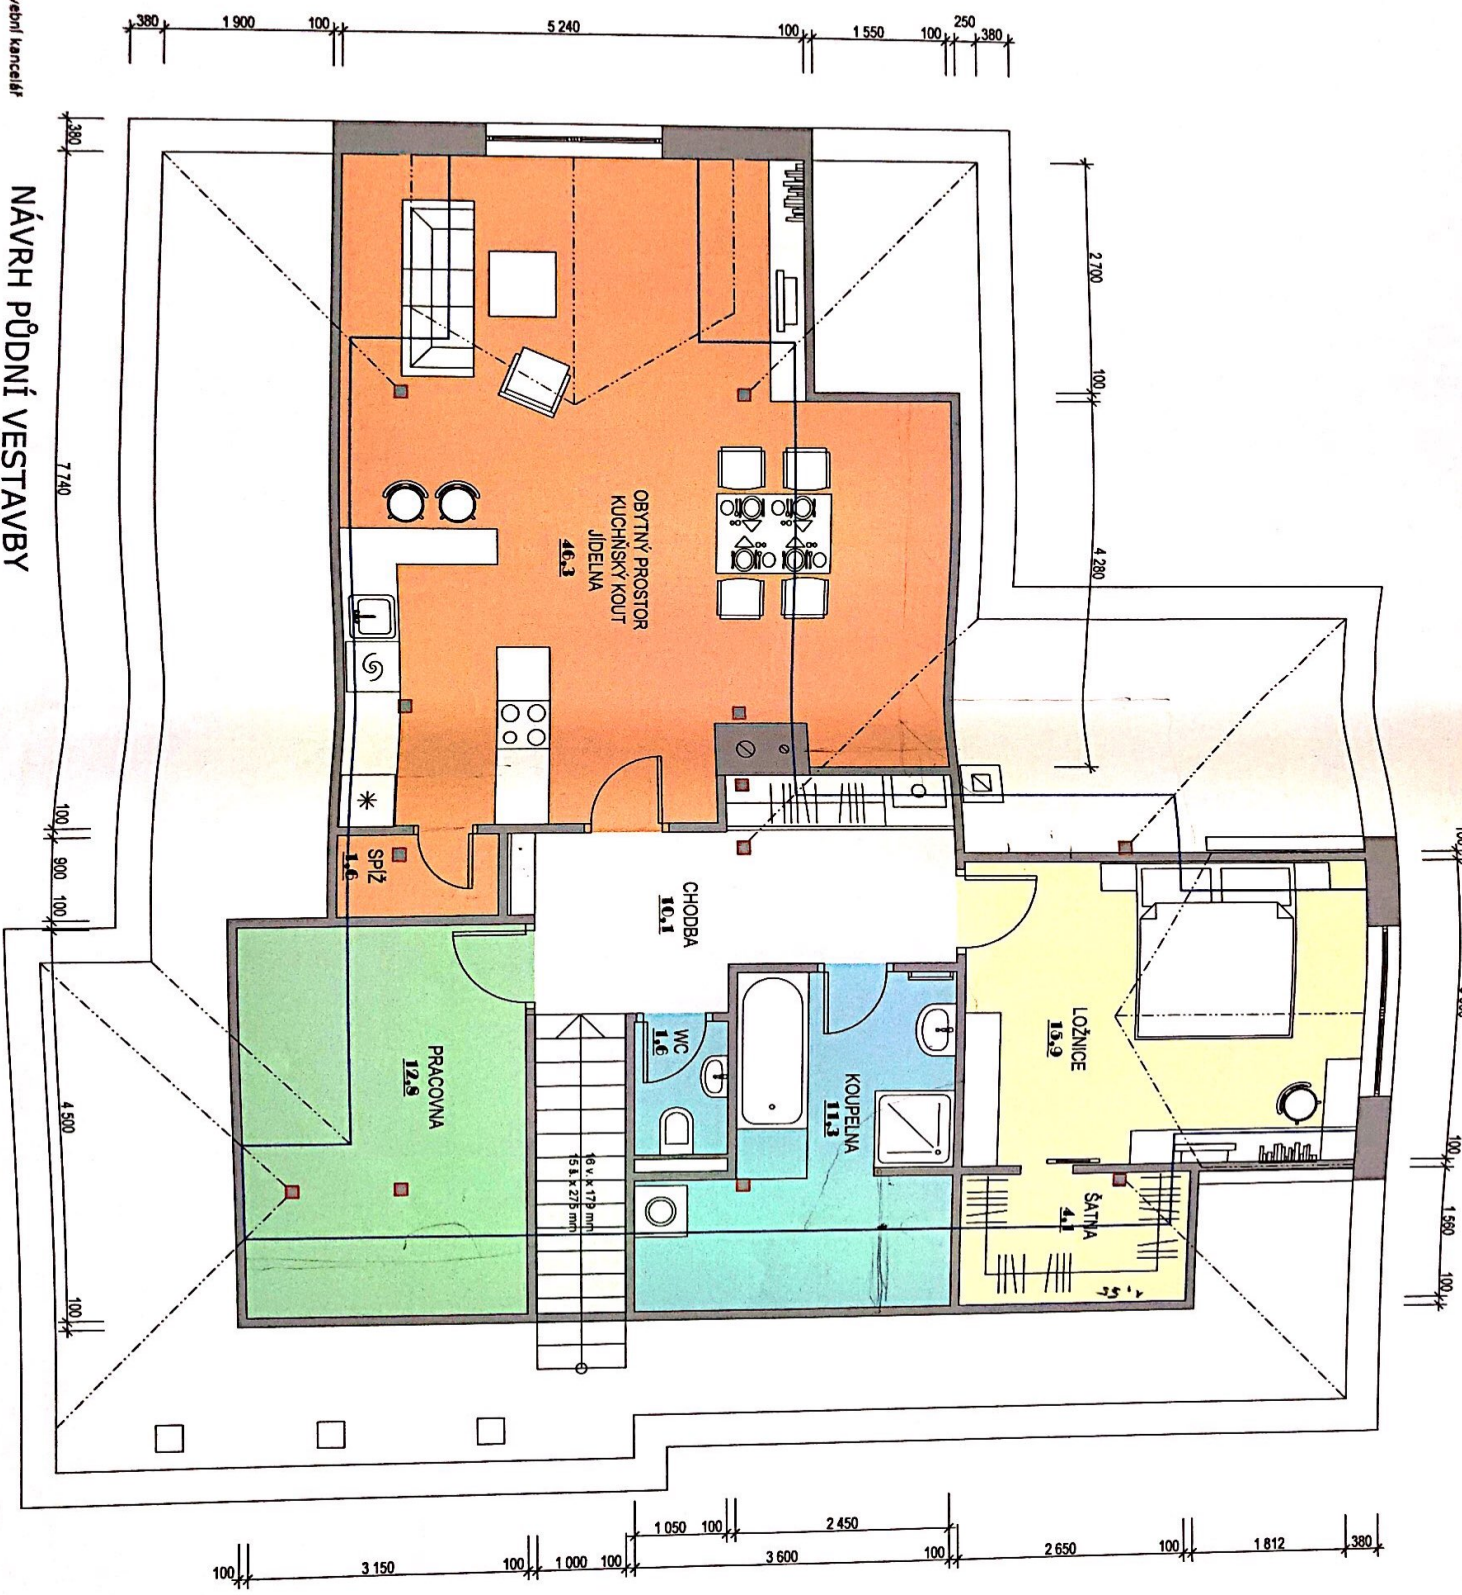






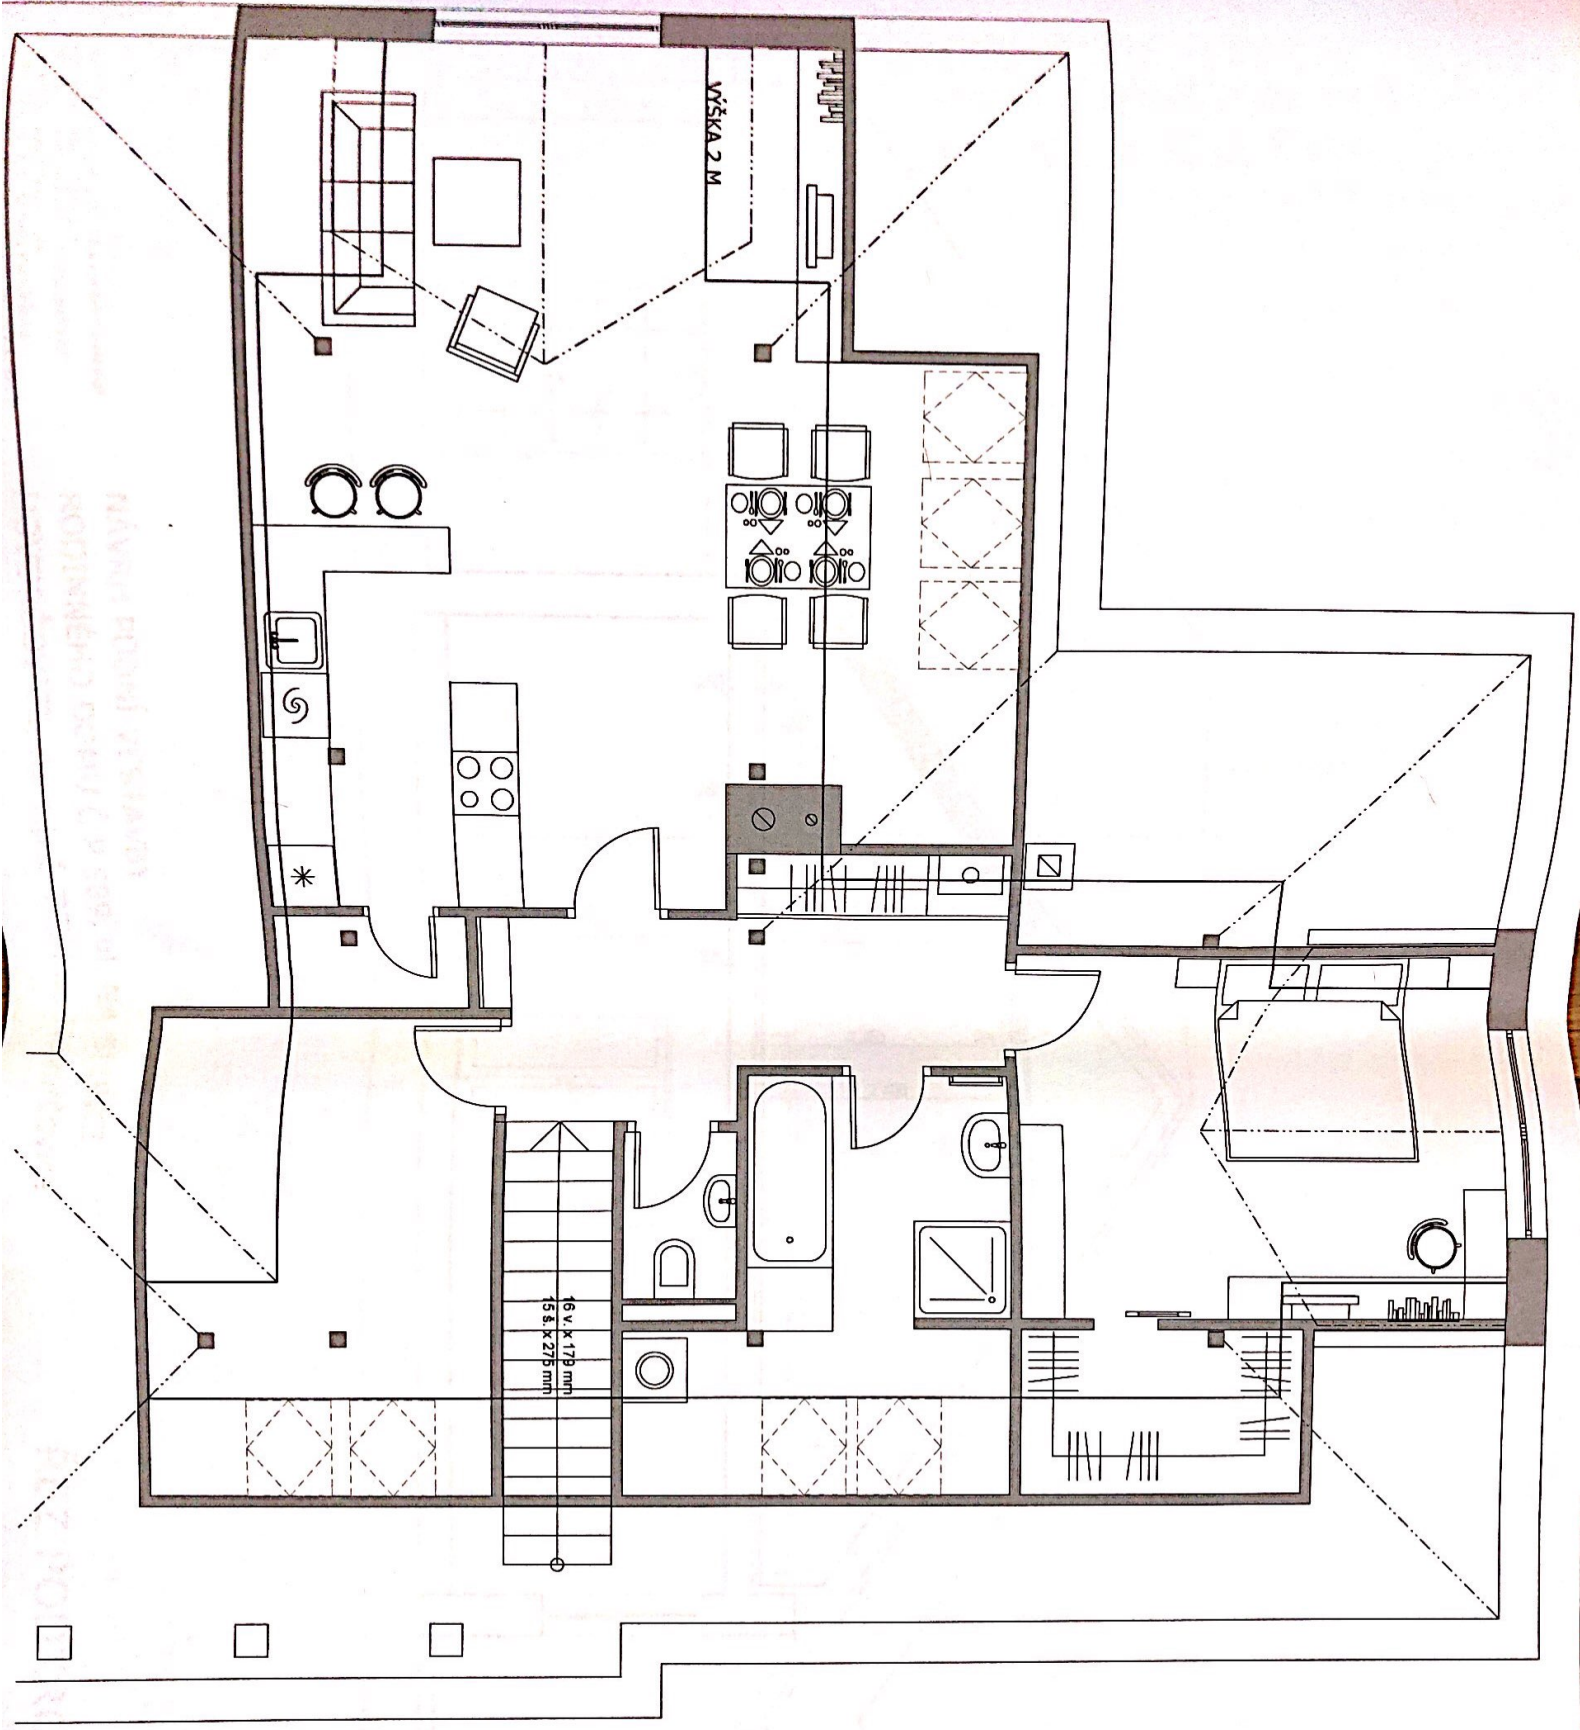

1 : 50






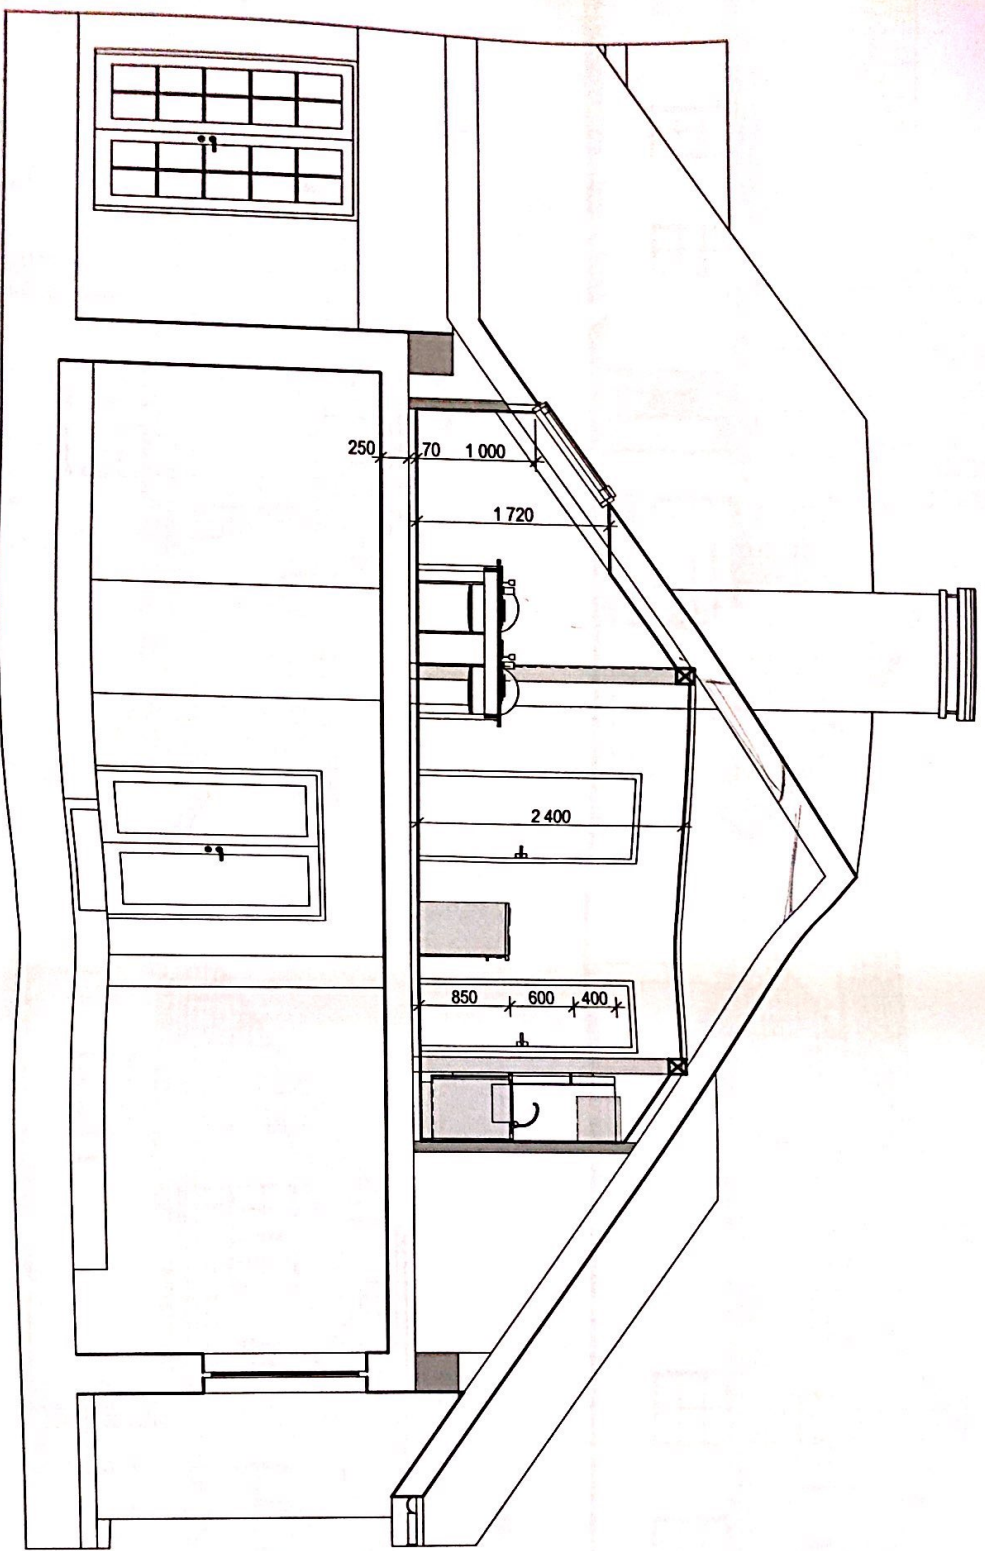


Ing. Jiří Kulhánek, Projektová a stavební kancelář  
Mladá Vošvra 1642/1, Nymburk  
tel: 325 511966, 602 211517, 607 847077  
E-mail: kulhanek.jir@quick.cz  
VYPRACOVATEL: Ing. Romana Kulháňková  
ZODPOVĚDNÝ PROJEKTANT: Ing. Jiří Kulhánek

NÁVRH PŮDNÍ VESTAVBY  
RODINNÉHO DOMU Č.P.589, ul. NA SLUNCI,  
HOVORČOVICE, na p.p.č. 725 k.ú. Hovorčovice

ŘEZ PODKROVÍ 1 : 50



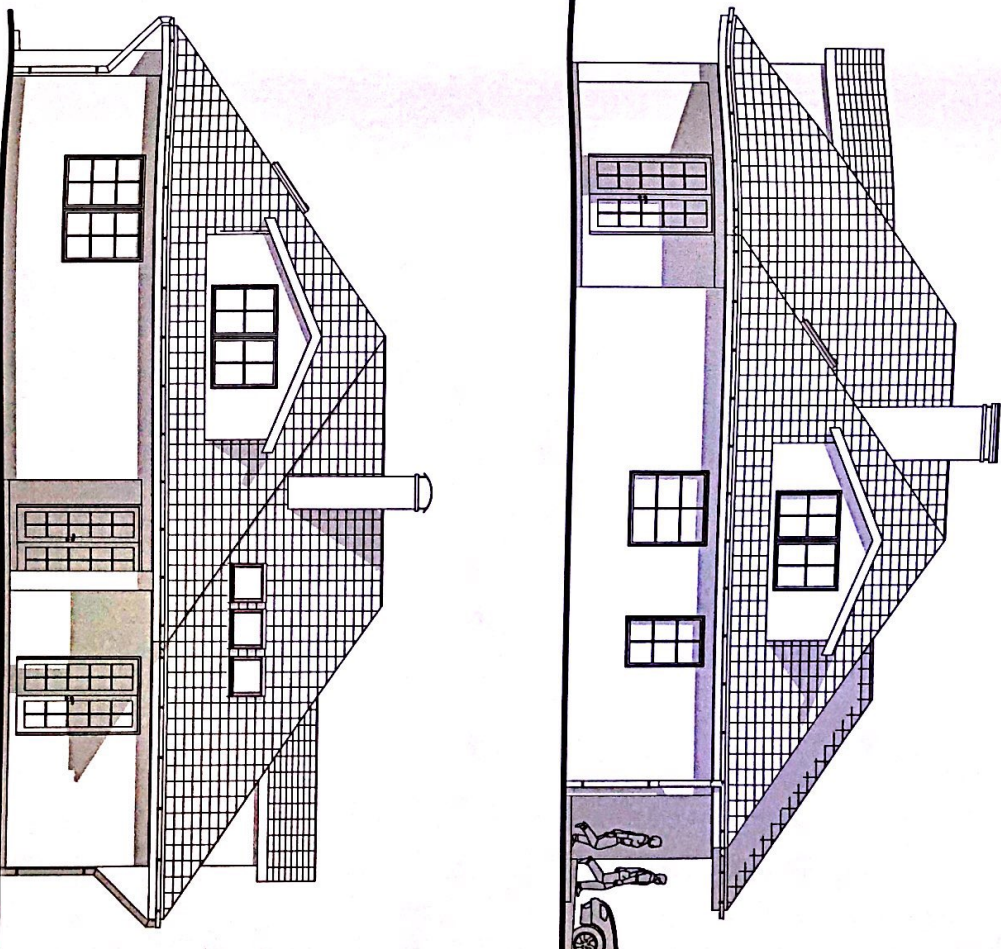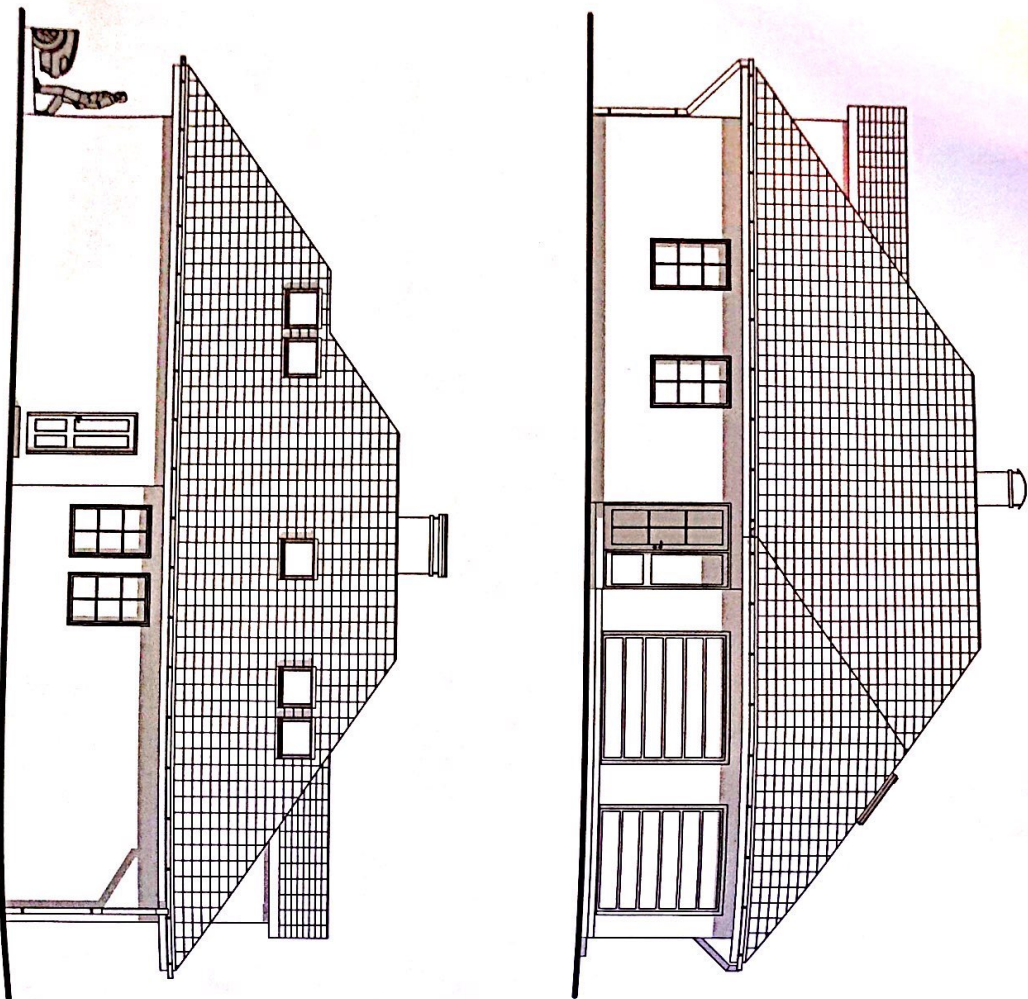

Ing Jiří Kulihaček, Projektová a stavební kancelář  
Mladé Věže 1642/1, Nymburk  
Tel. 325 511966, 602 211517, 607 847077  
E-mail: kulihacek.jiri@quick.cz  
VYPRACOVÁVALA: Ing. Romana Kulihačková  
ZODPOVĚDNÝ PROJEKTANT: Ing. Jiří Kulihaček

NÁVRH PŮDNÍ VESTAVBY  
RODINNÉHO DOMU Č.p.589, ul. NA SLUNCI,  
HOVORČOVICE, na p.p.č. 725 k.ú. Hovorčovice

POHLEDY 1 : 100