


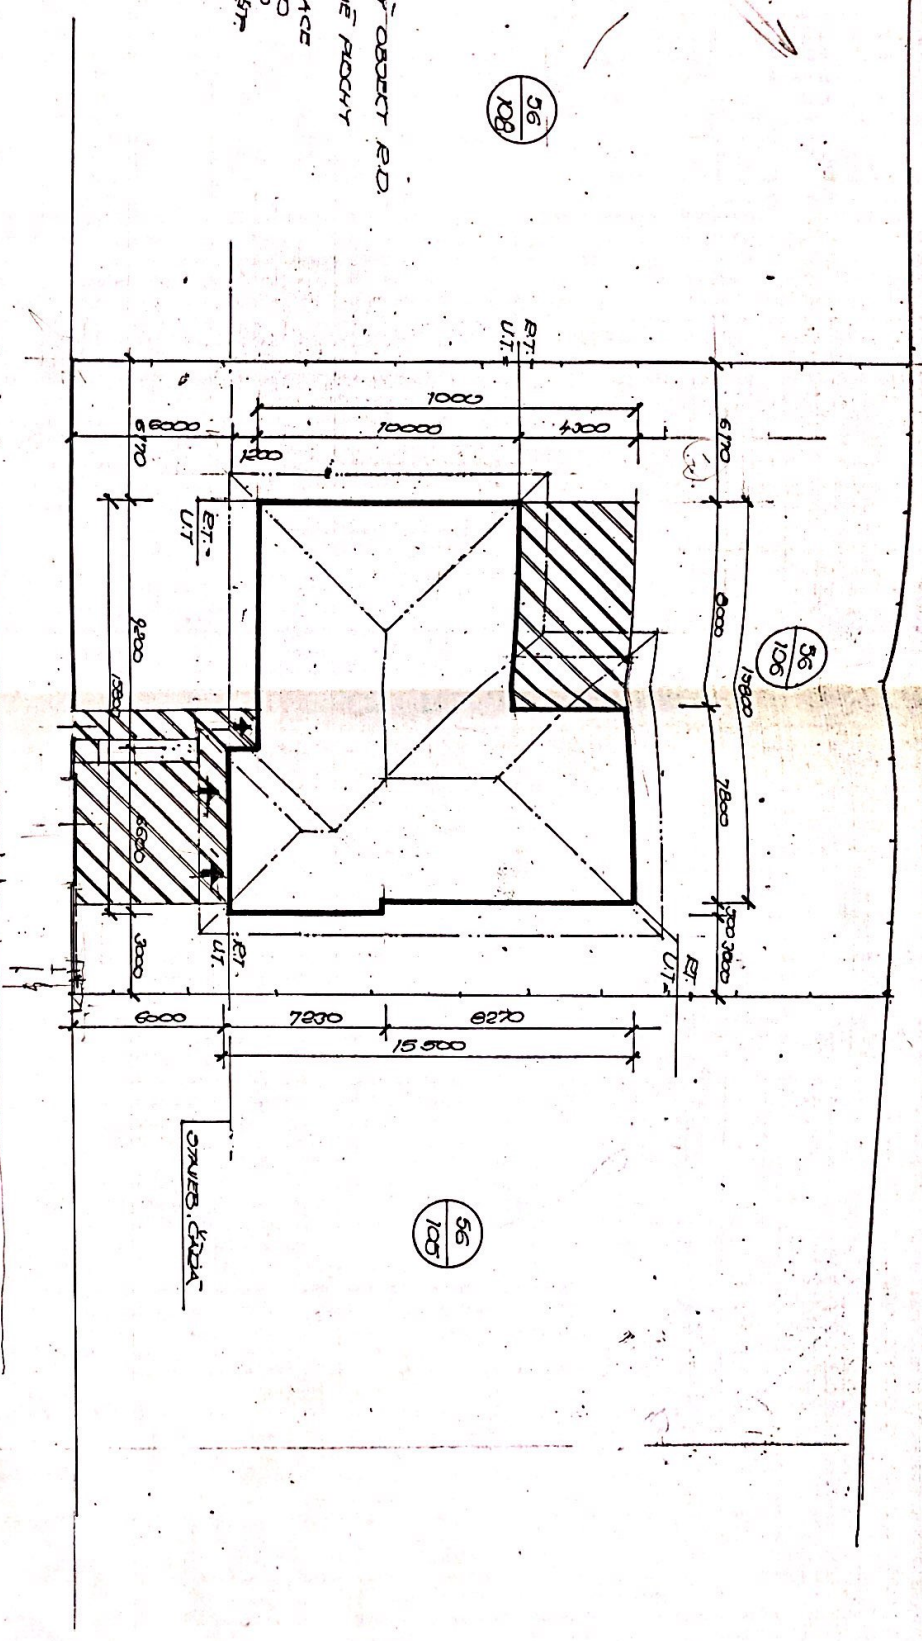

LEGENDA

- NAUŘEENÝ OBJEKT RD.
- ▨ ZPRÁVNĚNÉ PLOCHY
- KVALIFIKACE
- VODODOD
- ČIŠTĚNÍ
- PLYN PRŮVOD



56 / 117

56 / 108


56 / 106

56 / 109

56 / 105

STAV. DŮV. FODL.	56	DATUM: 09/2002
NUMER. 107		
NAZEV: PŘEVL. VÝDÁVKA	Město	
KONSTR.		
BYTĚNÍ: LINHART	JOSEF A. ZLATÝ	
POŘÍZENÍ: 63	PRAHA 8	
RODINNÝ DŮVEK		
HOVĚŘOVICE č.parc. 86/106		
STAVOVACÍ PLÁN	1:800	ČÍSLO: A-2
	HOVĚŘOVICE	
	PRAHA-VÝCHOD	

POZEMEK: 197/107
 PLOCHA: 75/107

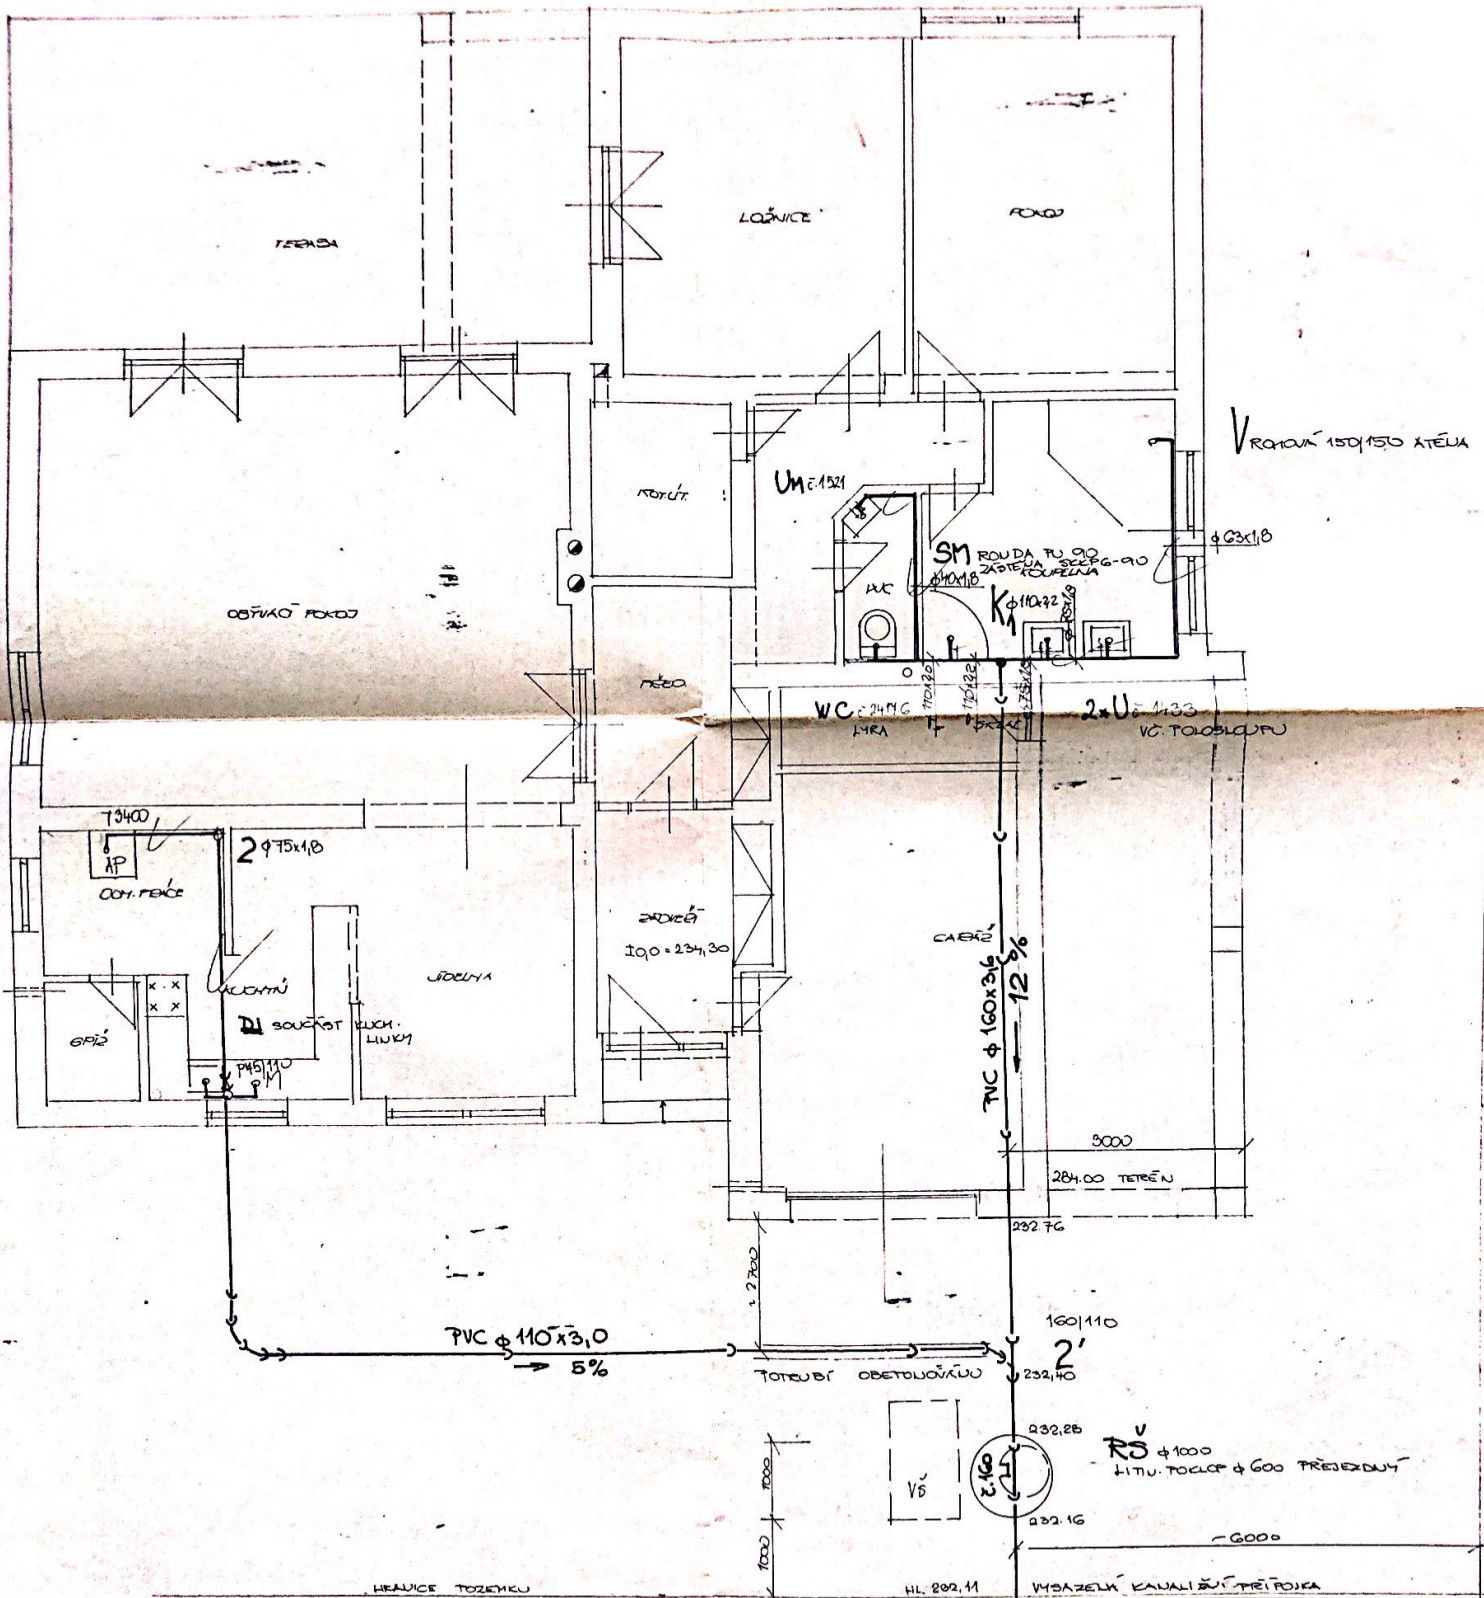

STUPŮ STAV. PRÁCE: DOKONČENÍ 09/2001		Ing. KUBÁNEK ZDENEK
ARCHITANI:	PROJEKTANT:	PROJEKCE
PROJEKTANT: ING. KUBÁNEK ZDENEK	PROJEKTANT: M. WILKIN	I C - 11220248
KREMLA:		Čukr. varš. 740
INVESTOR: UNTHAOT JOSEF A ZLATA		200 01 Poděbrady
FOKSTOJA 63 FRAMAS		7:50
PROJEKT: RODINNÝ DOMEK		8-3
HVOZDOVICE č. parc. 56/106		PROJEKTANT: KUBÁNEK ZDENEK
PŮDORYS PŘEJENÍ		PROJEKTANT: KUBÁNEK ZDENEK